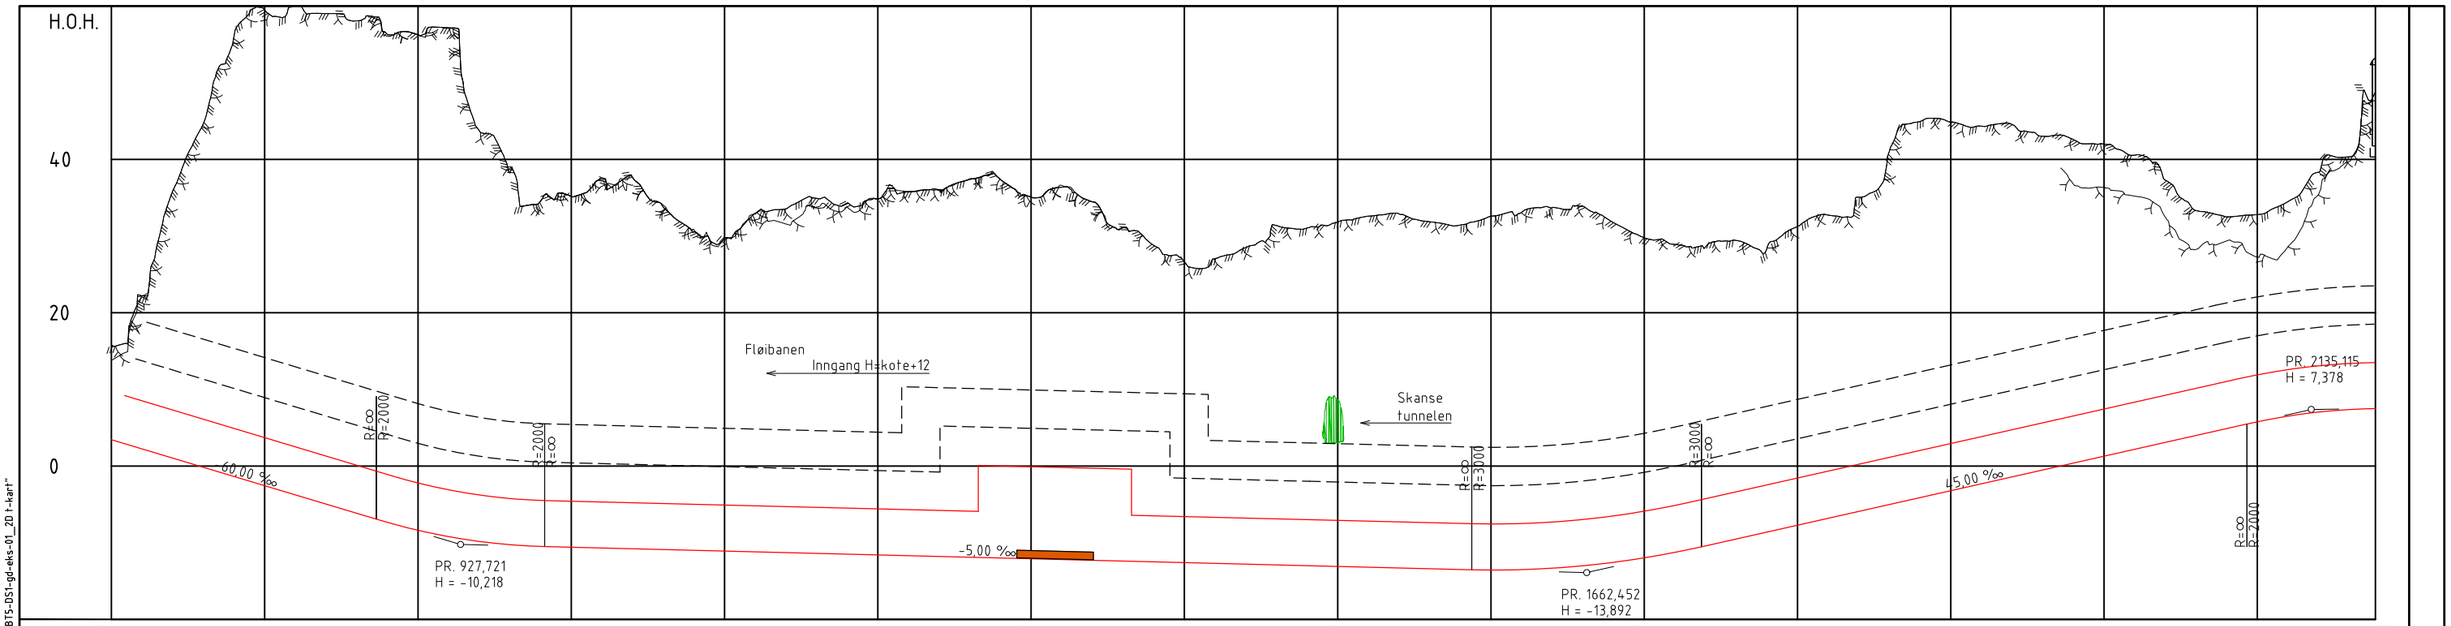

PROFIL NR.	700	800	900	1000	1100	1200	1300	1400	1500	1600	1700	1800	1900	2000	2100	2177
HOR.KURV. h	R=-70,000 L=40,000		R=∞					L=72,000	R=300,000	L=72,000	R=∞		L=45,000	R=1000,000	L=45,000	R=∞
HOR.KURV. v																
OVERHØYDE høyre spor	h=55mm		h=0mm						h=100mm					h=0mm		
OVERHØYDE venstre spor																
PROFIL H.	35,106 3,445	22,224 2,245	35,873 1,045	44,660 -0,155	56,265 -1,355	59,529 -2,555	60,397 -3,755	59,012 -4,955	58,069 -6,155	56,305 -7,343	56,244 -8,370	57,162 -9,198	43,722 -9,825	38,289 -10,253	34,587 -10,478	35,155 -10,580
TERRENG H.	37,461 -10,680	37,639 -10,780	33,796 -10,880	30,512 -10,980	29,691 -11,080	32,864 -11,180	33,556 -11,280	34,919 -11,380	34,305 -11,480	34,820 -11,580	35,781 -11,680	36,055 -11,780	37,442 -11,880	37,360 -11,980	35,055 -12,080	36,361 -12,180
	34,489 -12,280	31,078 -12,380	28,778 -12,480	26,648 -12,580	27,058 -12,680	28,486 -12,780	31,377 -12,880	31,043 -12,980	31,837 -13,080	32,593 -13,180	32,893 -13,280	31,862 -13,380	31,439 -13,480	32,580 -13,554	33,097 -13,504	33,708 -13,320
	33,877 -13,003	31,739 -12,553	29,786 -11,969	28,906 -11,252	28,583 -10,402	29,422 -9,502	28,373 -8,602	31,241 -7,702	32,731 -6,802	35,063 -5,902	41,109 -5,002	44,935 -4,102	44,873 -3,202	44,323 -2,302	44,553 -1,402	43,019 -0,502
	42,574 0,398	41,995 1,298	40,558 2,198	37,271 3,098	33,309 3,998	32,497 4,898	32,805 5,786	34,493 6,517	38,395 7,048	40,333 7,379	7,503					
HASTIGHET	30 km/t	30 km/t	80 km/t					80 km/t	70 km/t		70 km/t	80 km/t				80 km/t

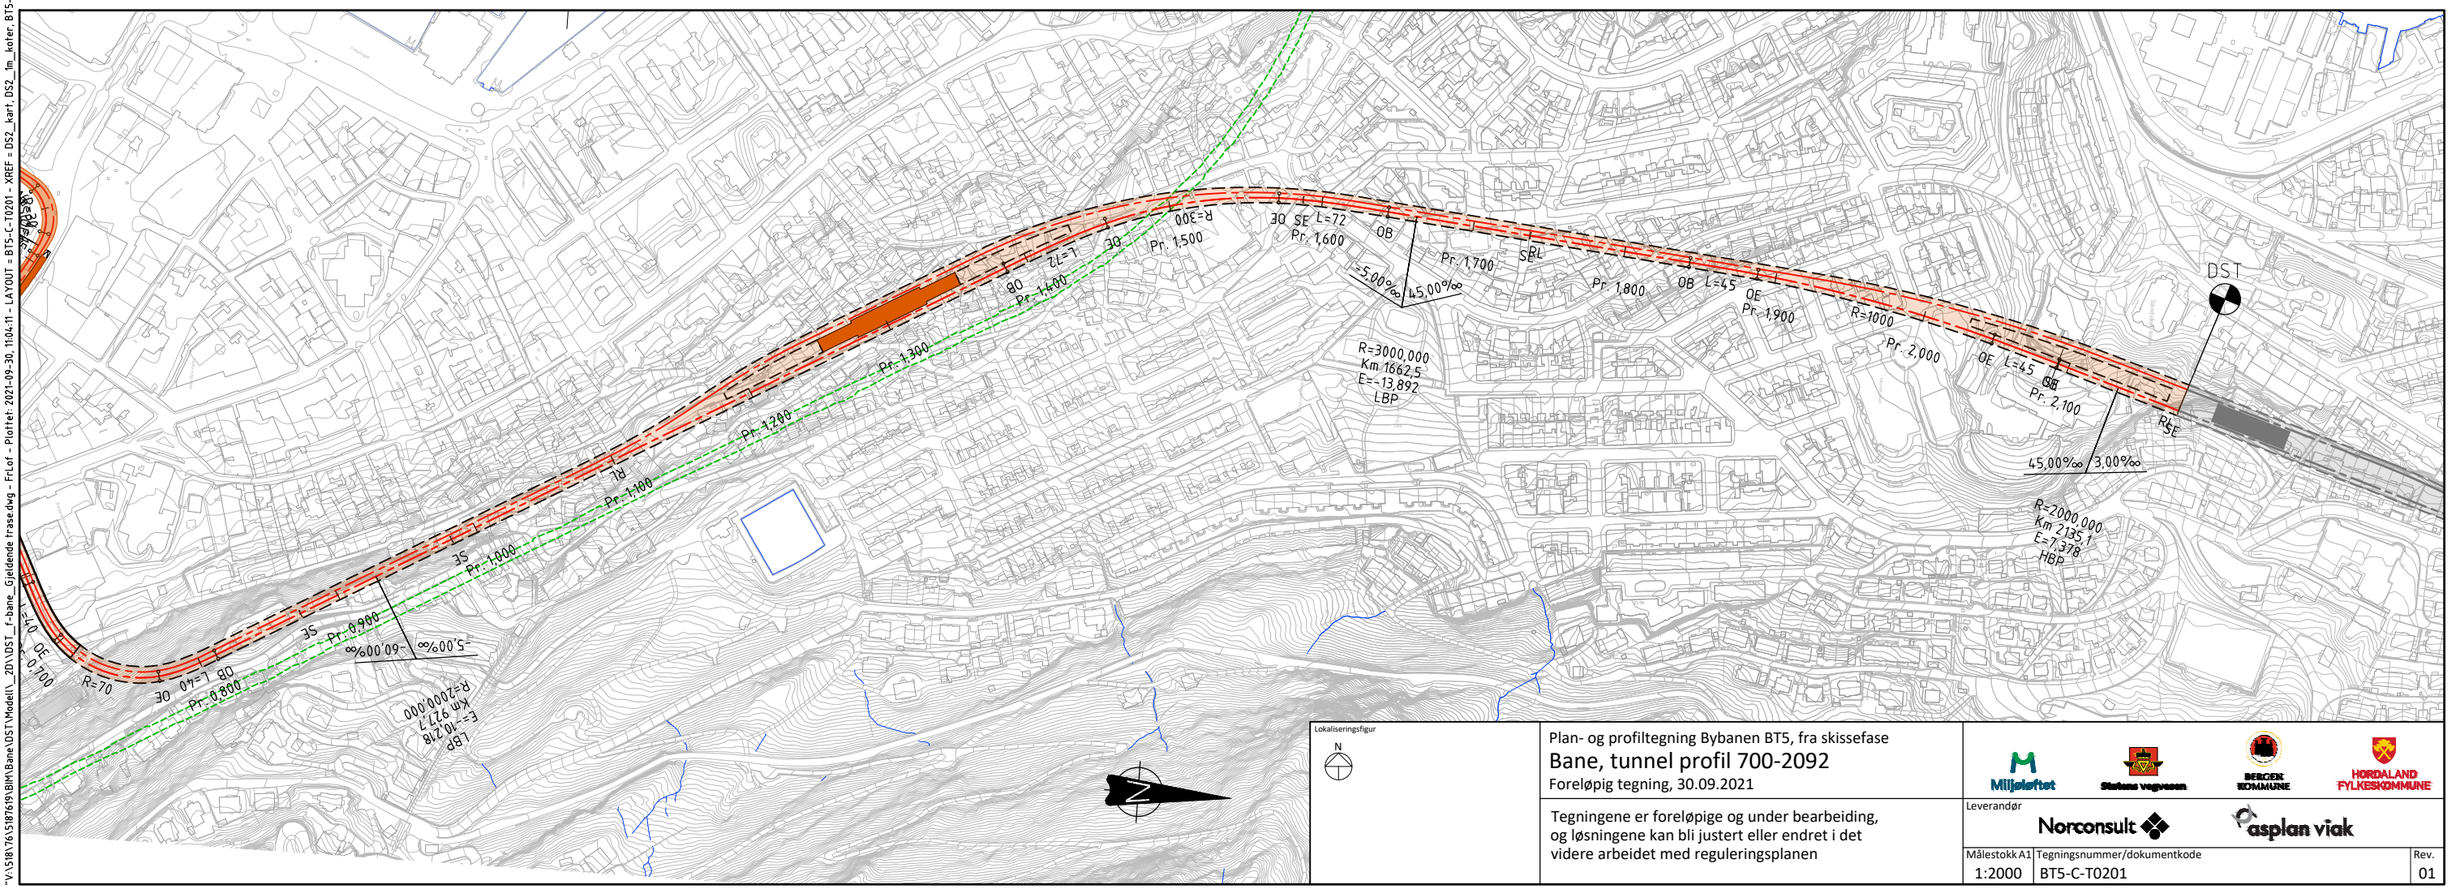

Lokaliseringsfigur

N

Plan- og profiltegning Bybanen BT5, fra skissefase

Bane, tunnel profil 700-2092

Foreløpig tegning, 30.09.2021

Tegningene er foreløpige og under bearbeiding, og løsningene kan bli justert eller endret i det videre arbeidet med reguleringsplanen

Miljøløftet | Statens vegvesen | Bergen kommune | Hordaland fylkeskommune

Leverandør: Norconsult | asplan viak

Målestokk A1	Tegningsnummer/dokumentkode	Rev.
1:2000	BT5-C-T0201	01

"V:\518\76\518776\BIM\Bane\DST\Model_2D\DST_f-bane_Gjeldende trase.dwg - FrLof - Plottet 2021-09-30, 11:04:11 - LAYOUT = BT5-C-T0201 - XREF = DS2_kart, DS2_fm_koter, BT5-DS2-gd-eks-01_2D t-kart, DS1_kart, DS1_fm_koter, BT5-DS1-gd-eks-01_2D t-kart"